



ビッグスケール控え毎 Hmax断面図

設計条件 $\phi = 30^\circ$
 $\gamma = 19\text{kN/m}^3$
 $c = 0$
 $KH = 0.11$ (H=8.0以上)

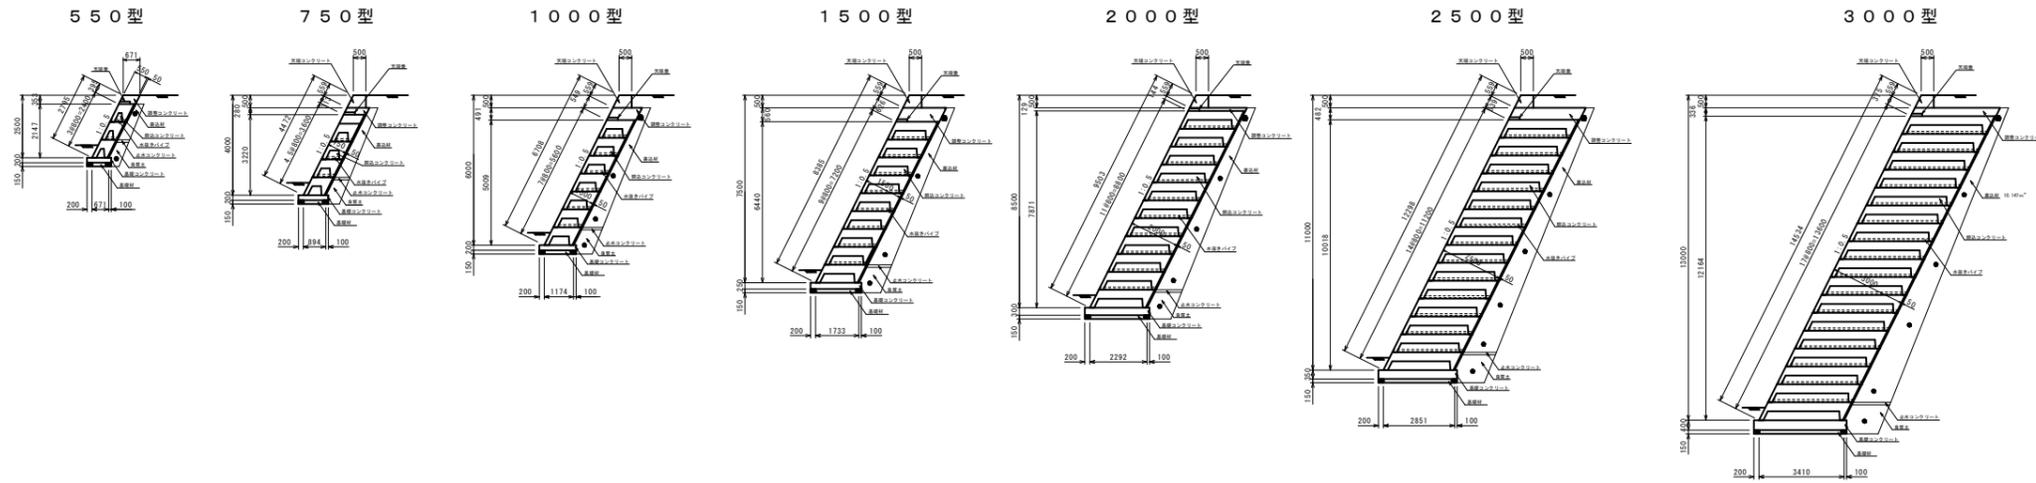

ビッグスケール高さ毎断面図

設計条件 $\phi = 30^\circ$
 $\gamma = 19\text{kN/m}^3$
 $c = 0$
 $KH = 0.11$ (H=8.0以上)

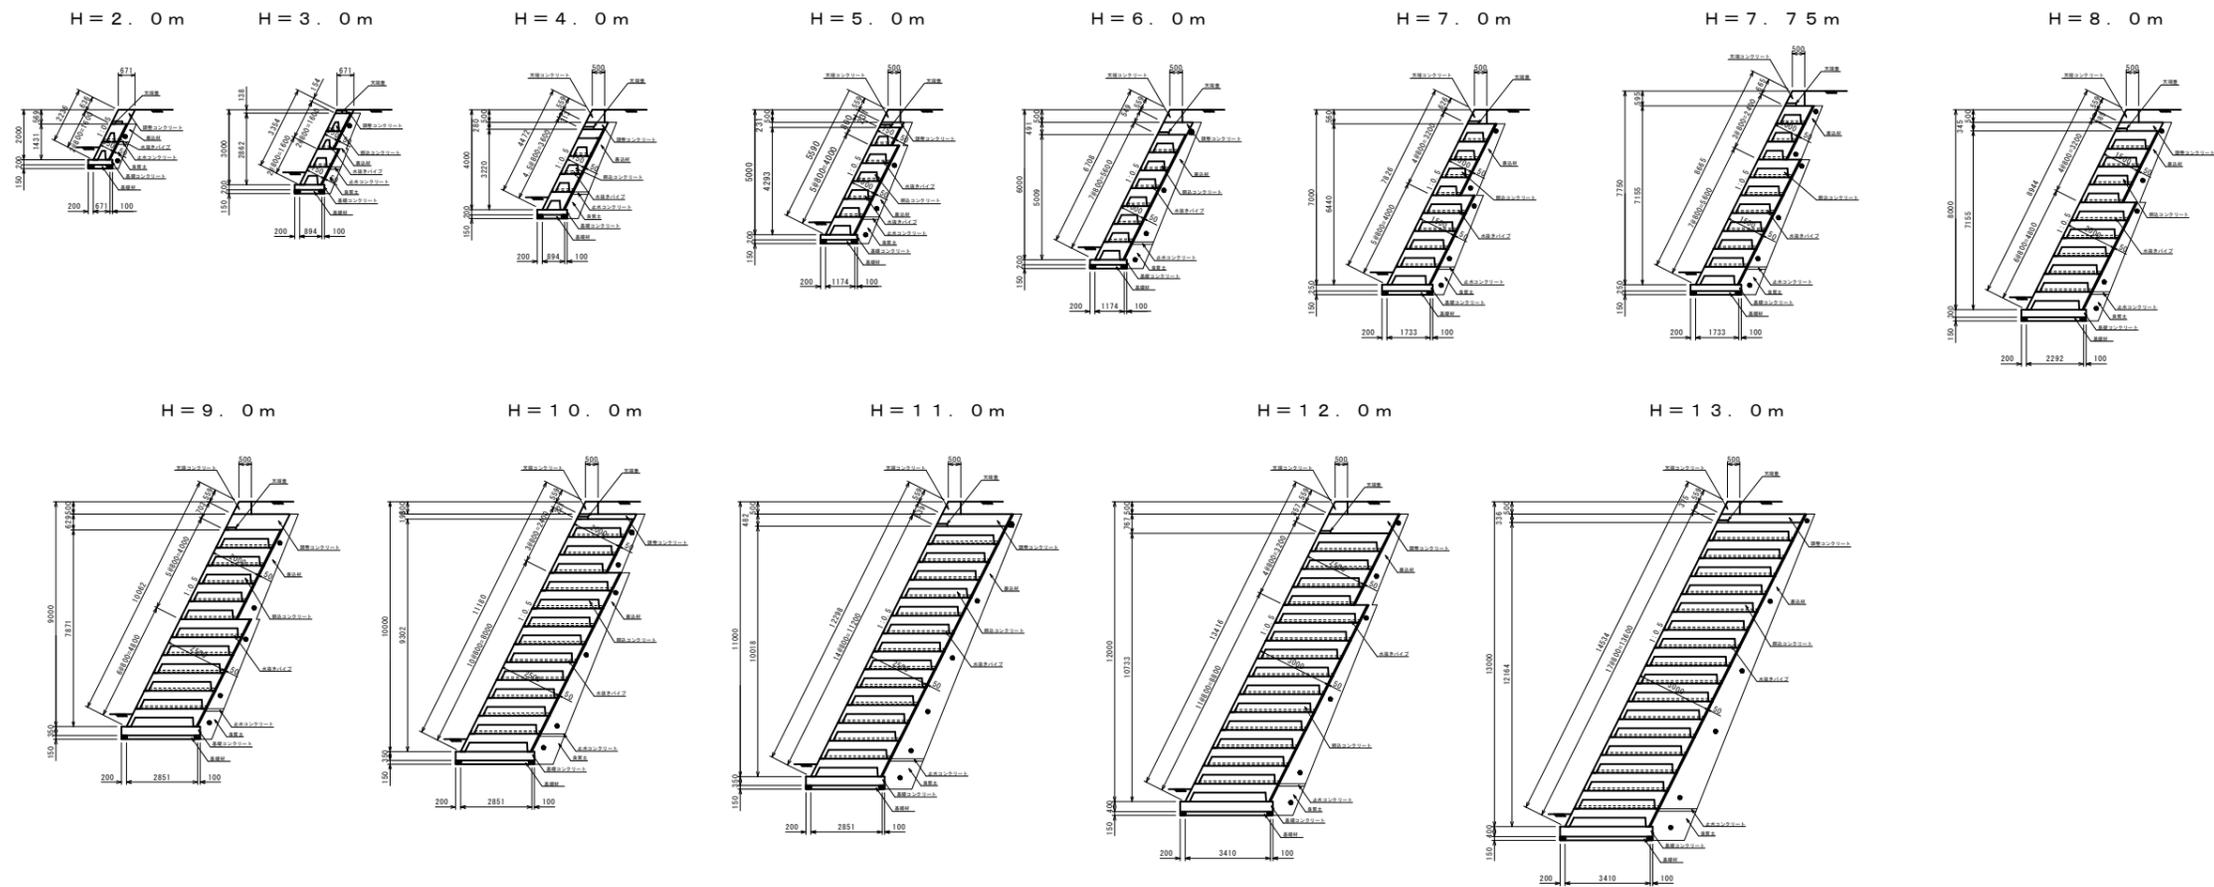

※ 設計条件により、積み方が変更となります。別途計算が必要。